



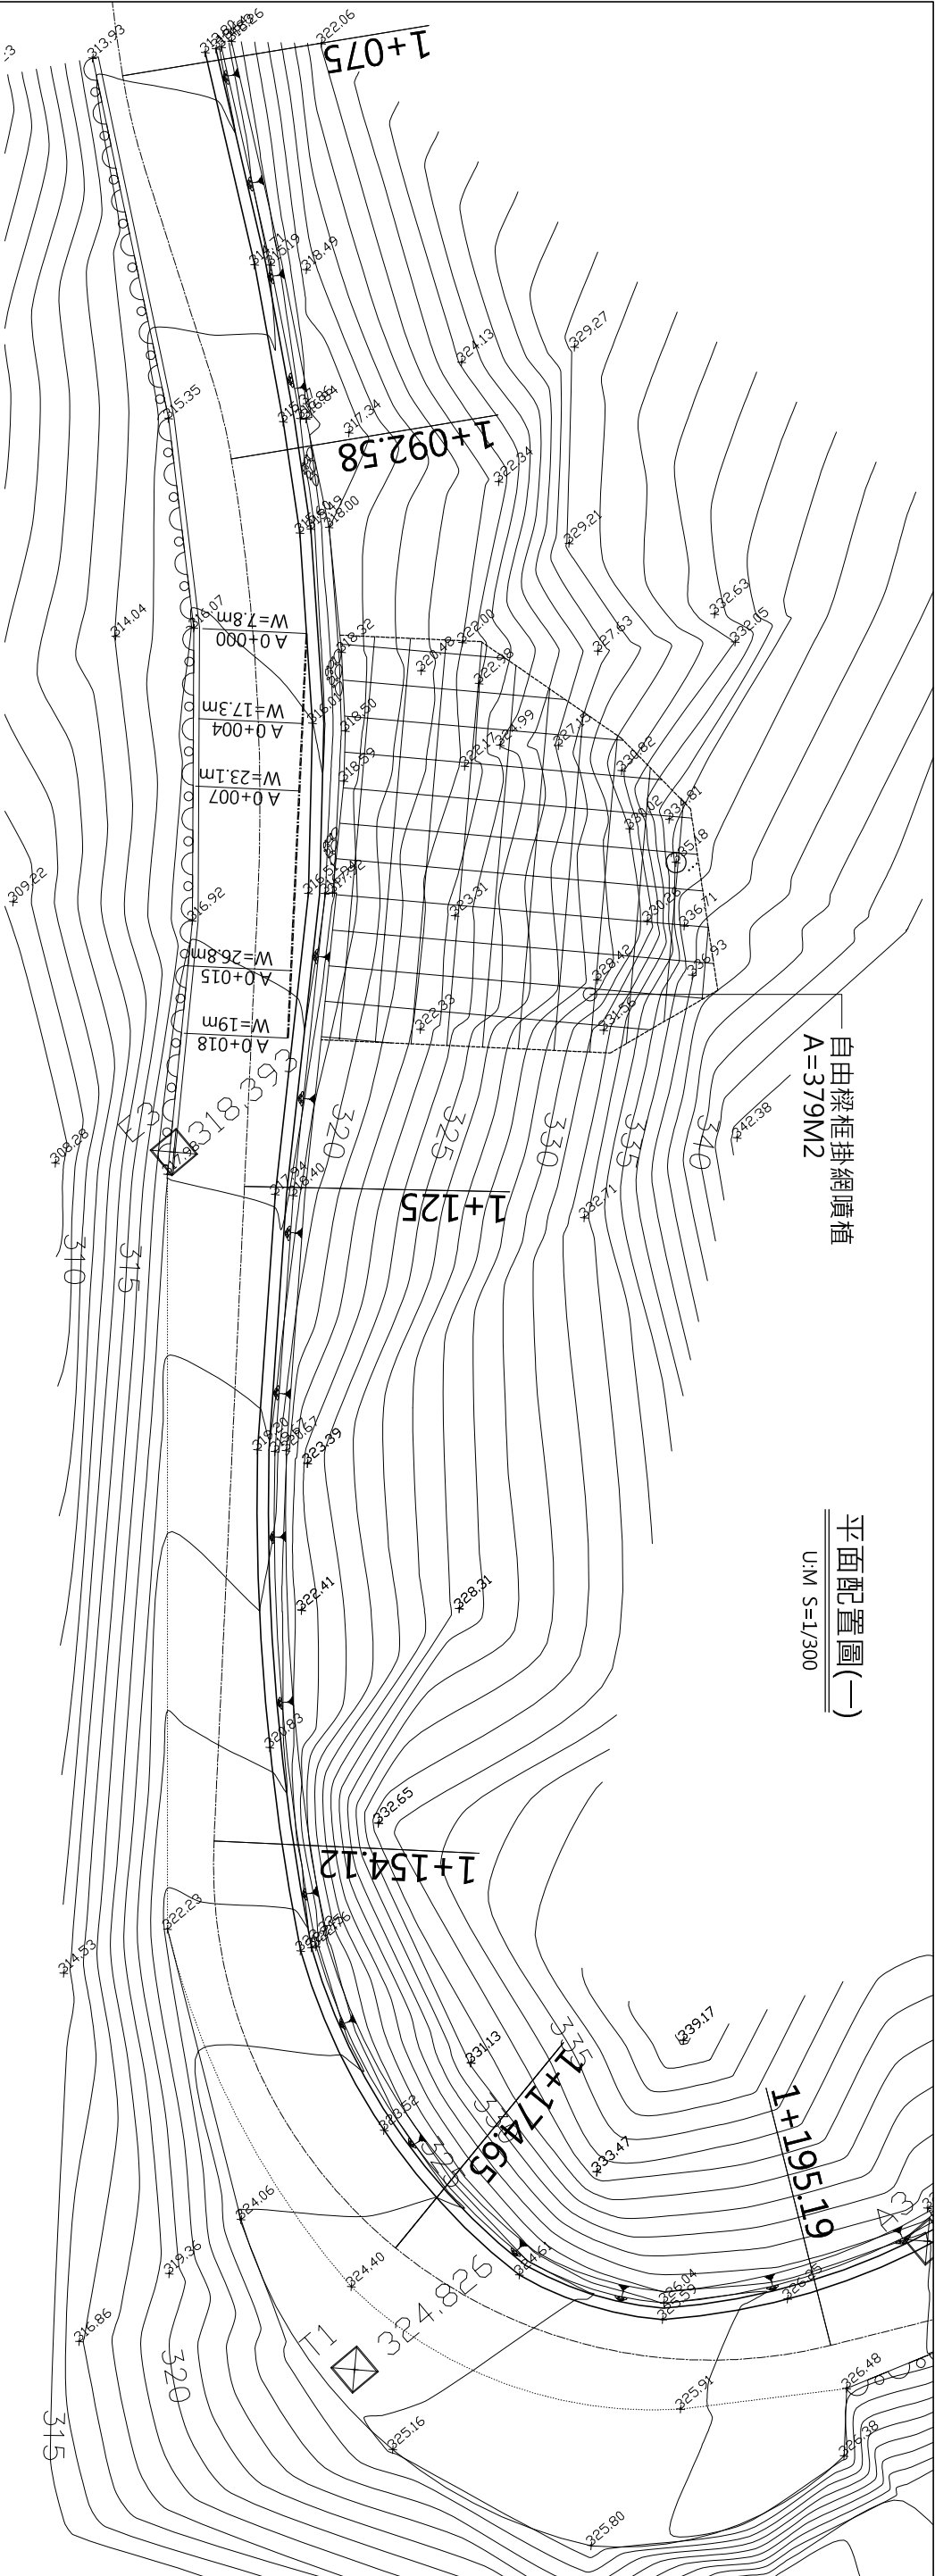

平面配置圖(一)

U:M S=1/300

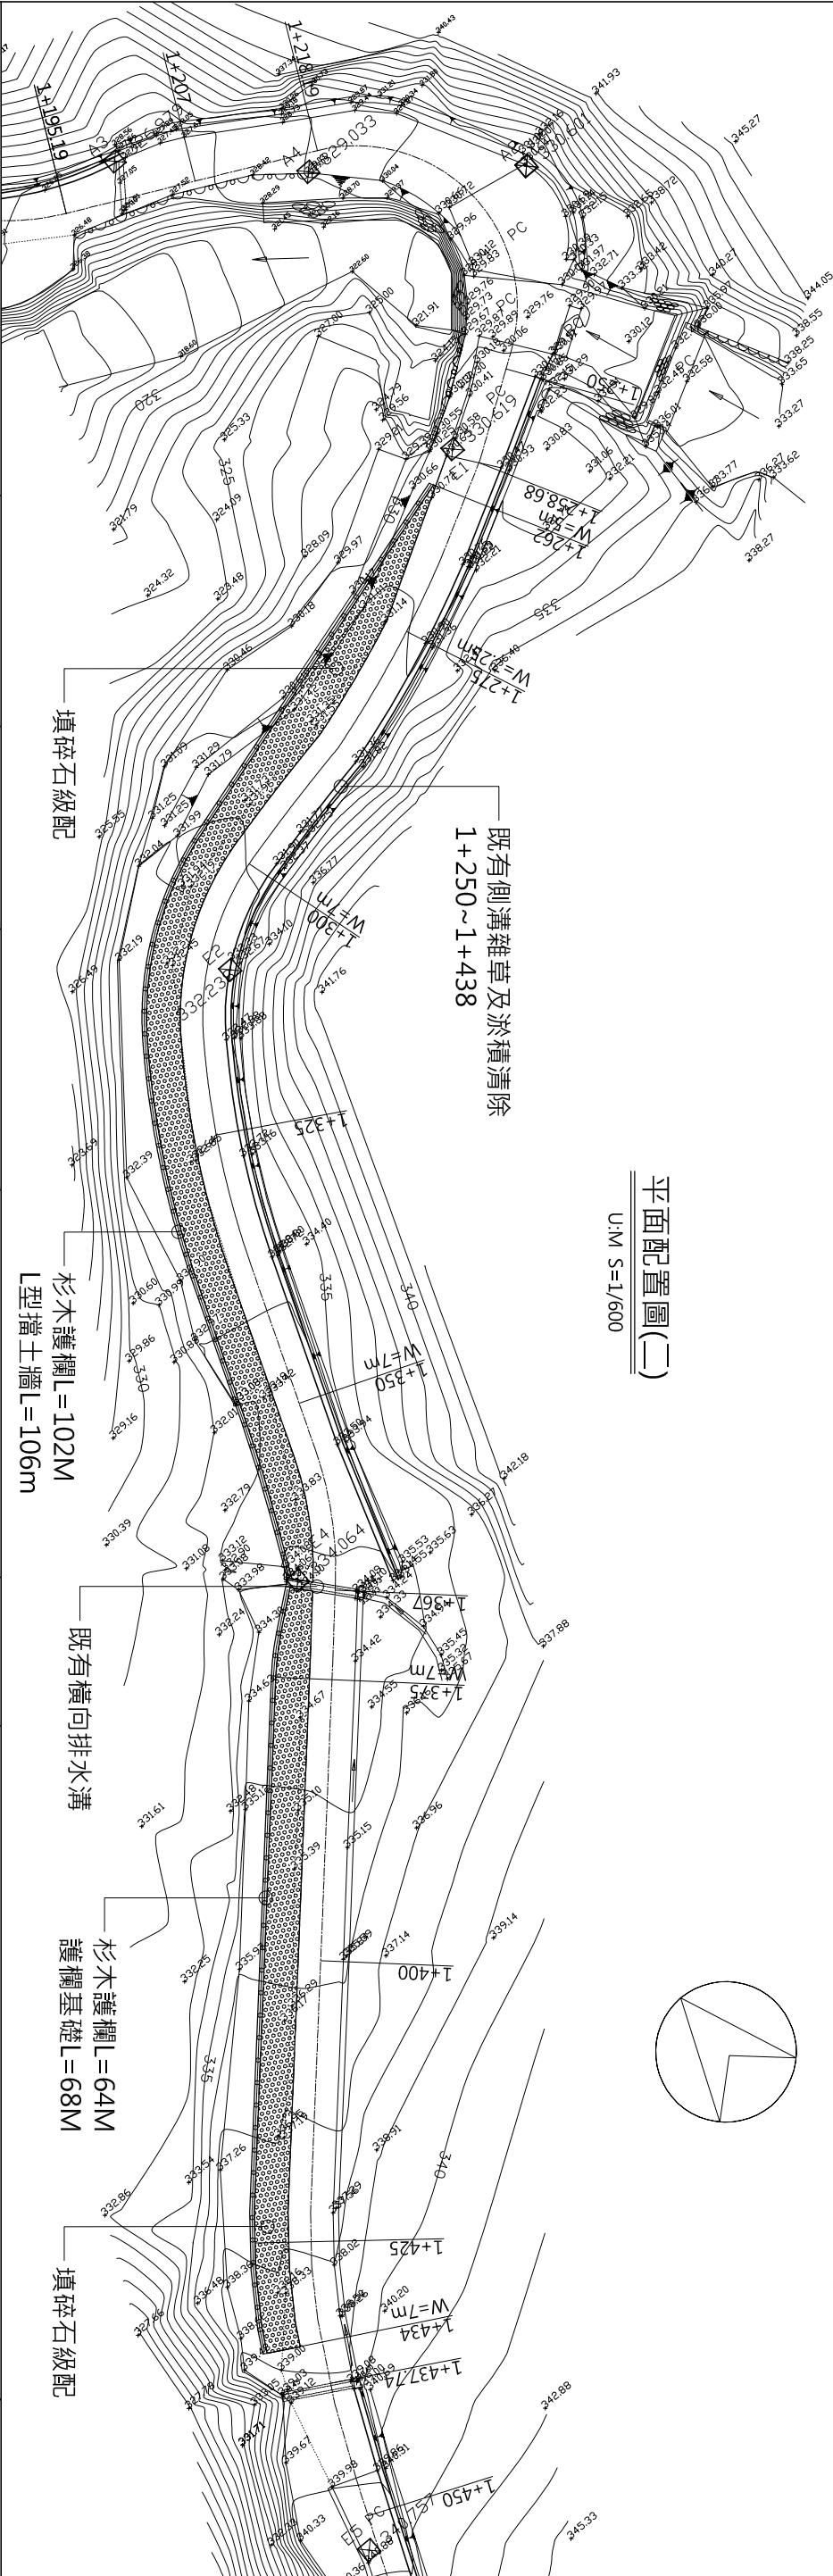

平面配置圖(二)

U:M S=1/600

行政院農業委員會林務局羅東林區管理處	繪圖：劉昀諭	技師：潘信植	技師執業圖記與簽署 	設計單位：CB 克力工程顧問有限公司	單位：如圖	工程名稱：翻社坑溪古魯駐在所段整治工程	版本：預算	
	設計：劉昀諭							主管：潘信植
	校核：潘信植							日期： 年 月 日
聯絡電話：(03)9229627				比例尺：如圖	圖名：平面配置圖(一)、(二)		圖號：03/09	